


第1倉庫 常温倉庫 1F

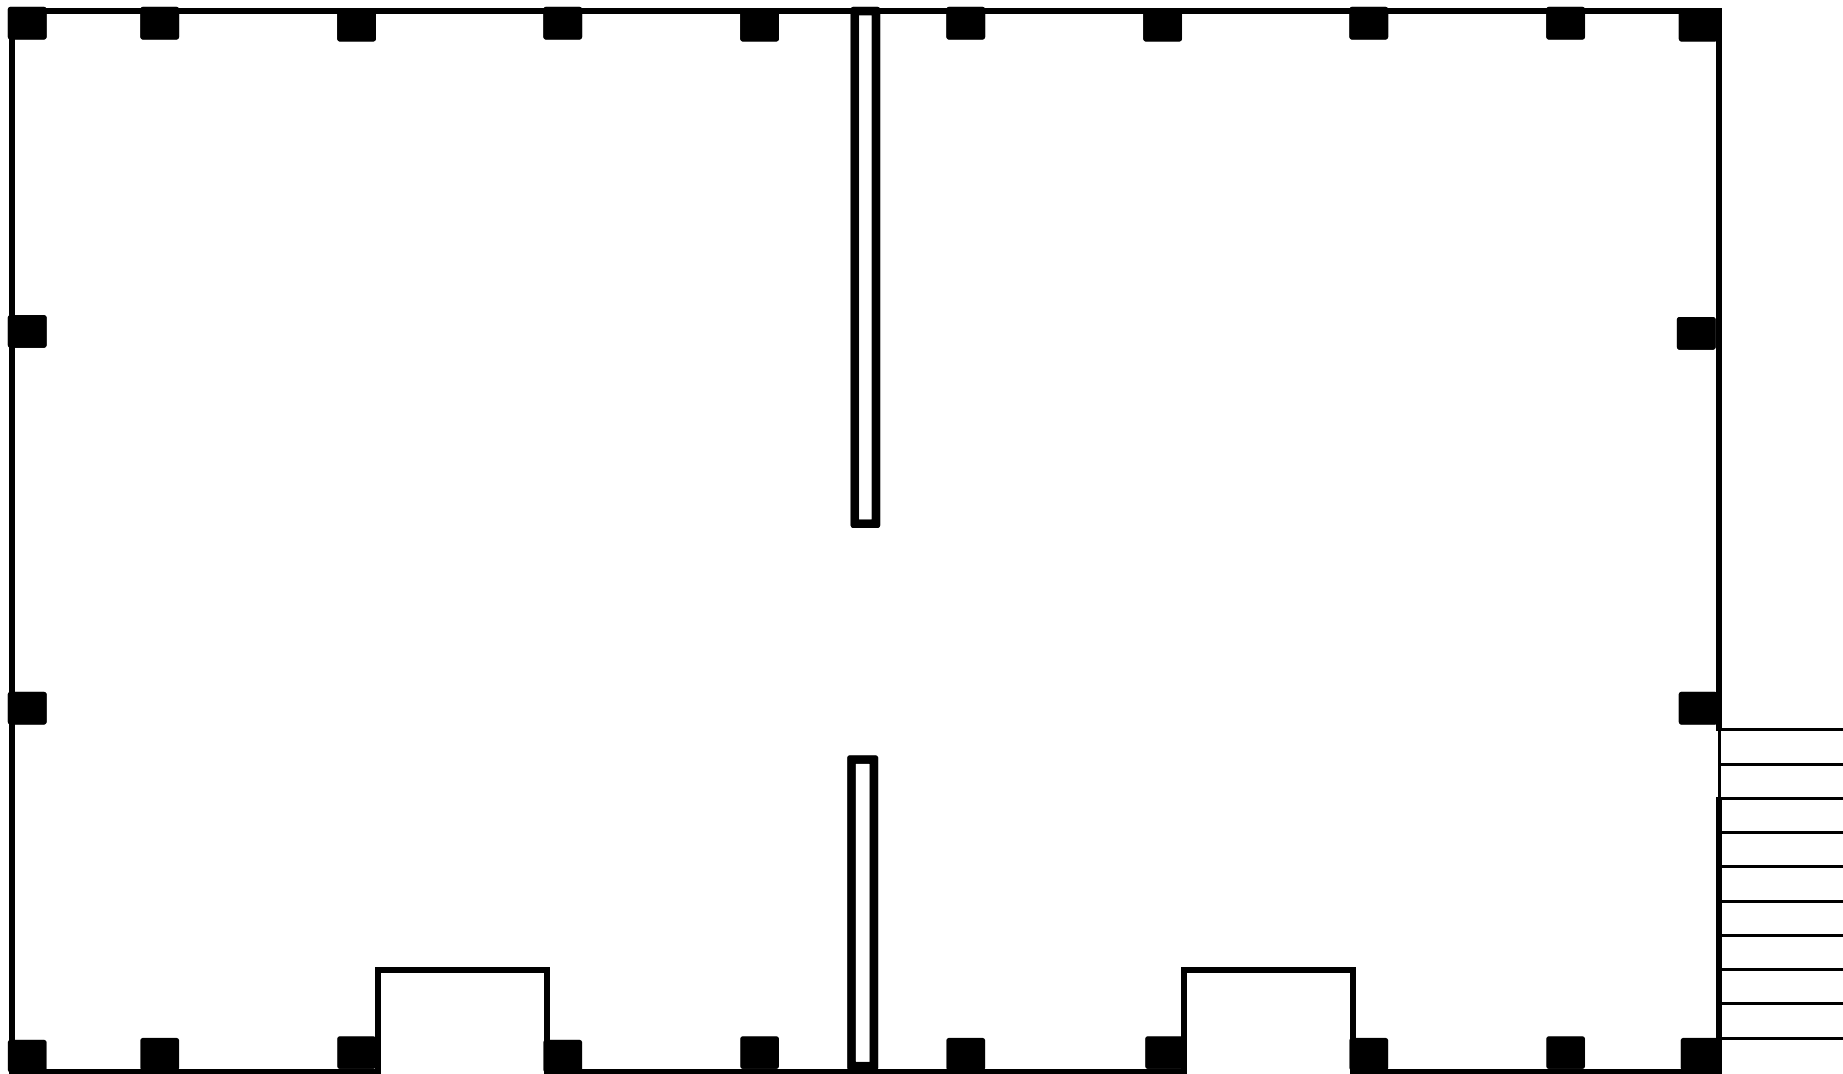

搬入出口

搬入出口

第1倉庫 常温倉庫 2F